



ASP40 pag. 45

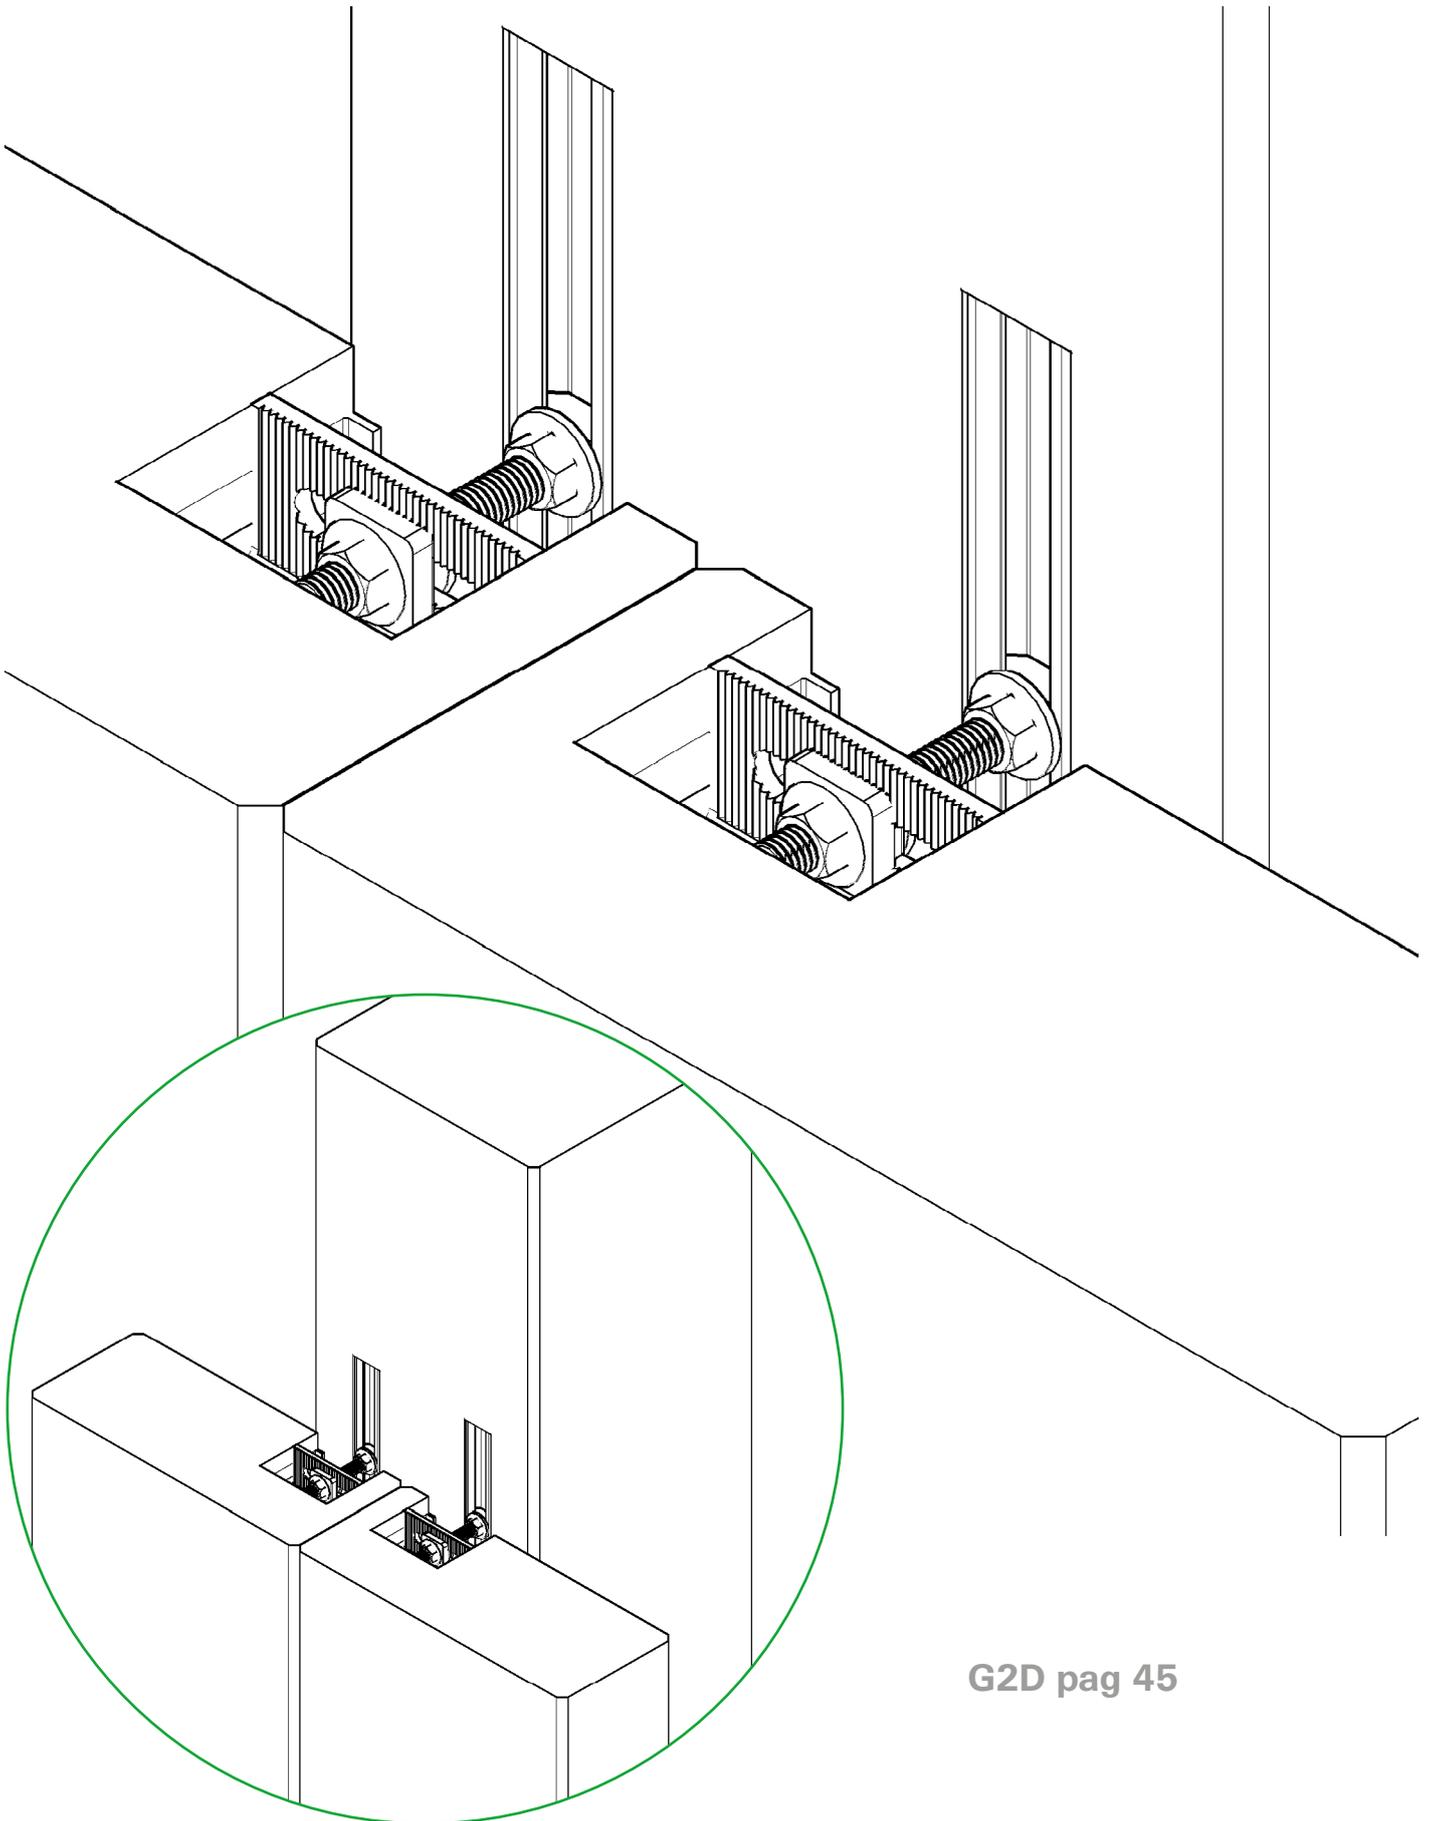


G2D pag 45

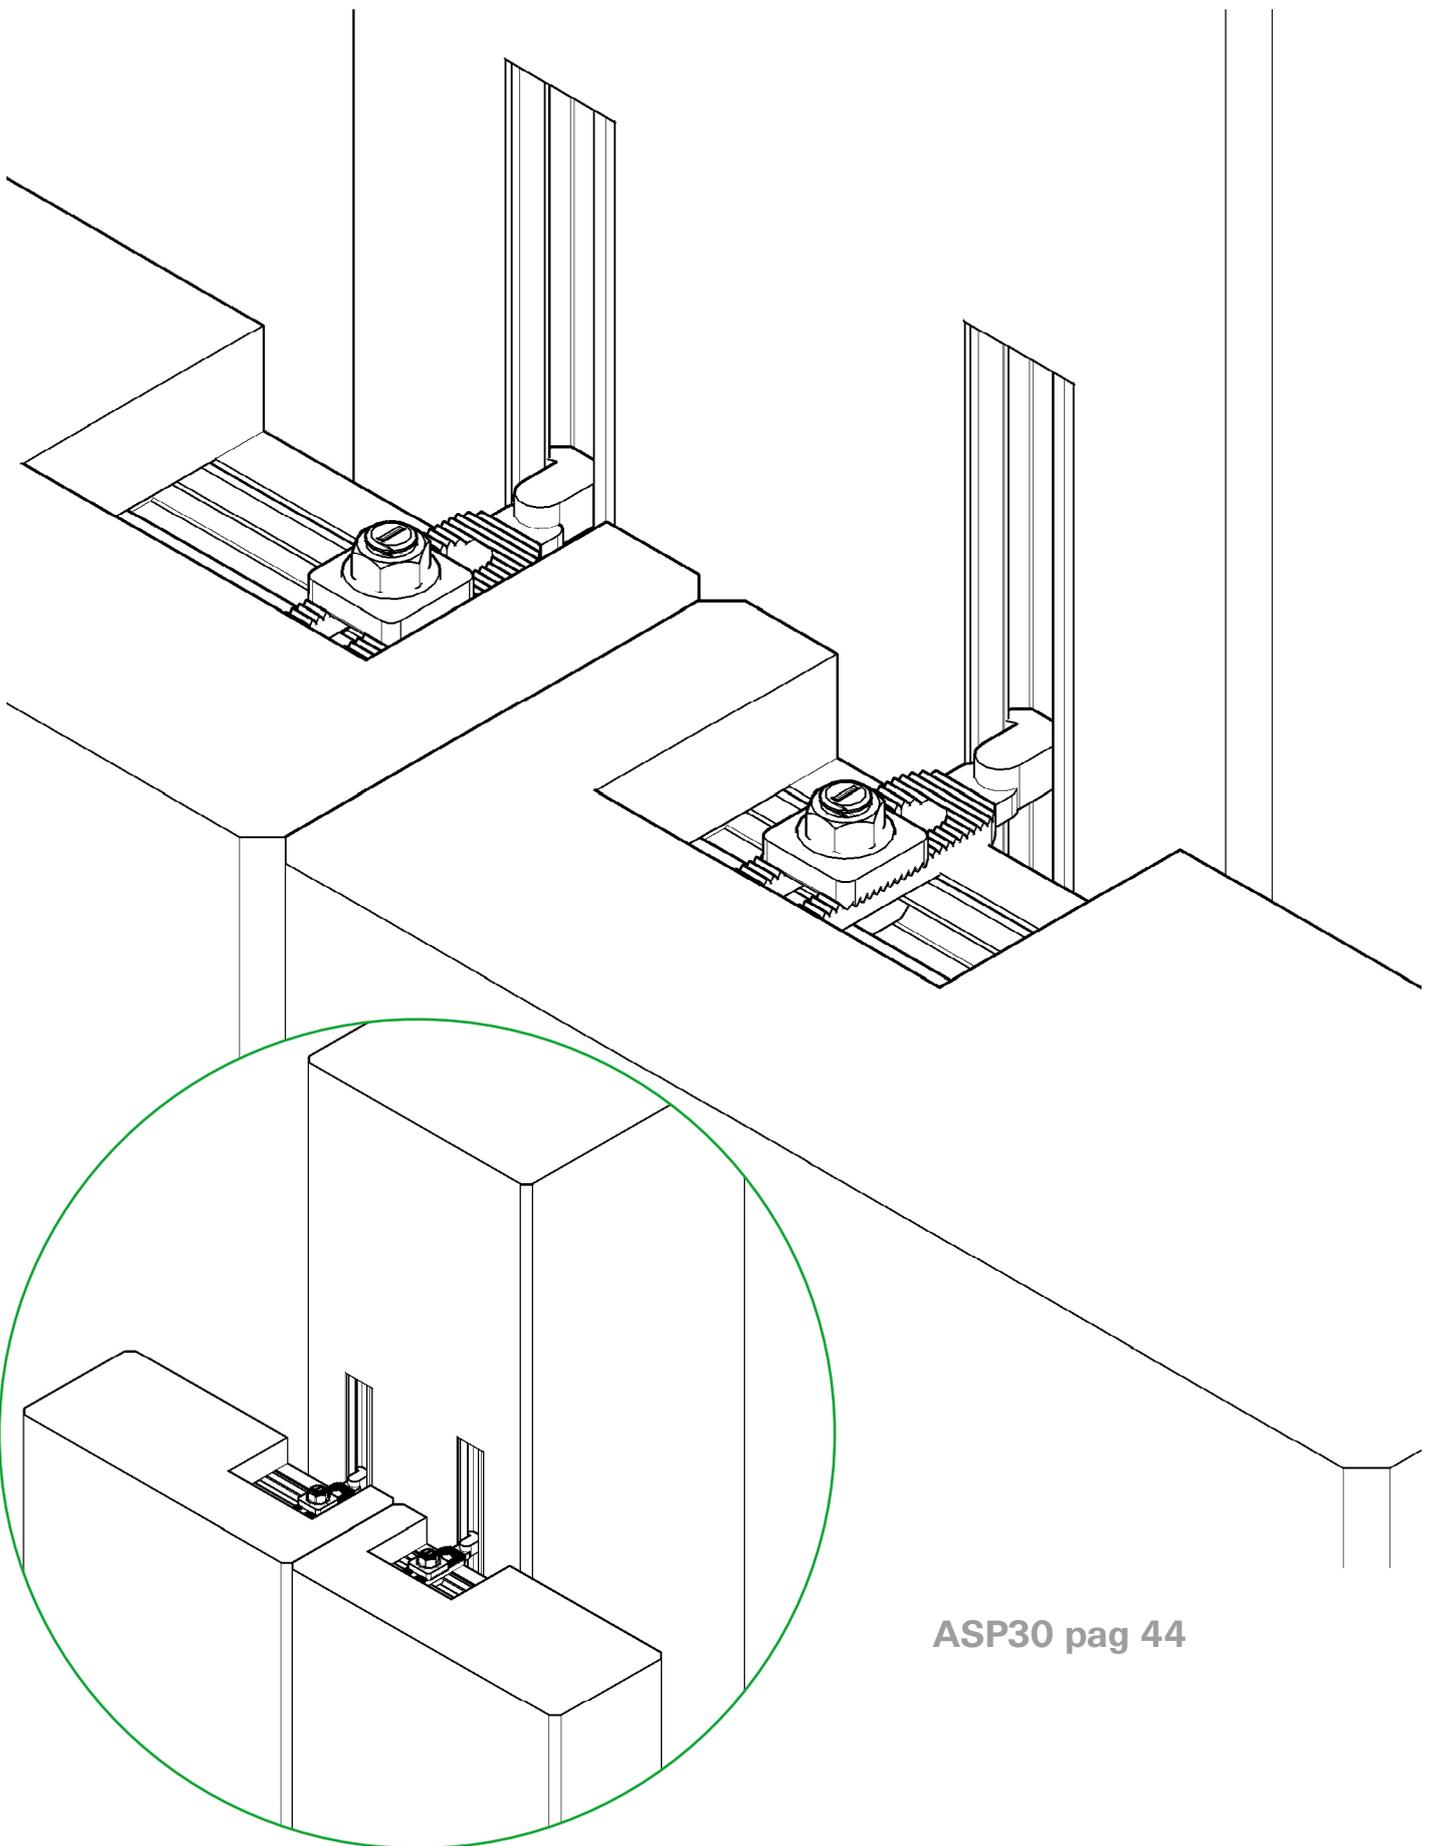



ASP30 pag 44


Ancoraggio del pannello al tegolo
Anchorage panels

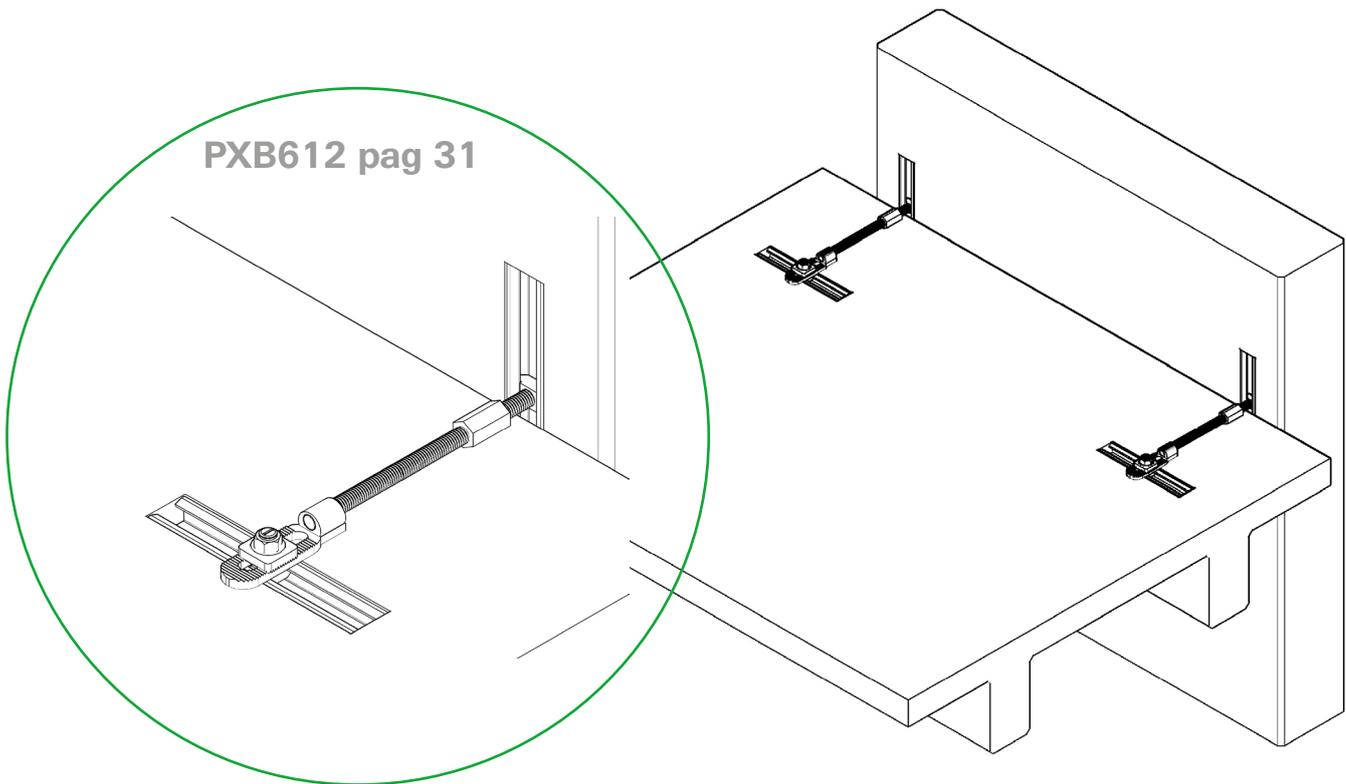

Ancoraggio del pannello alla trave
Anchorage panels

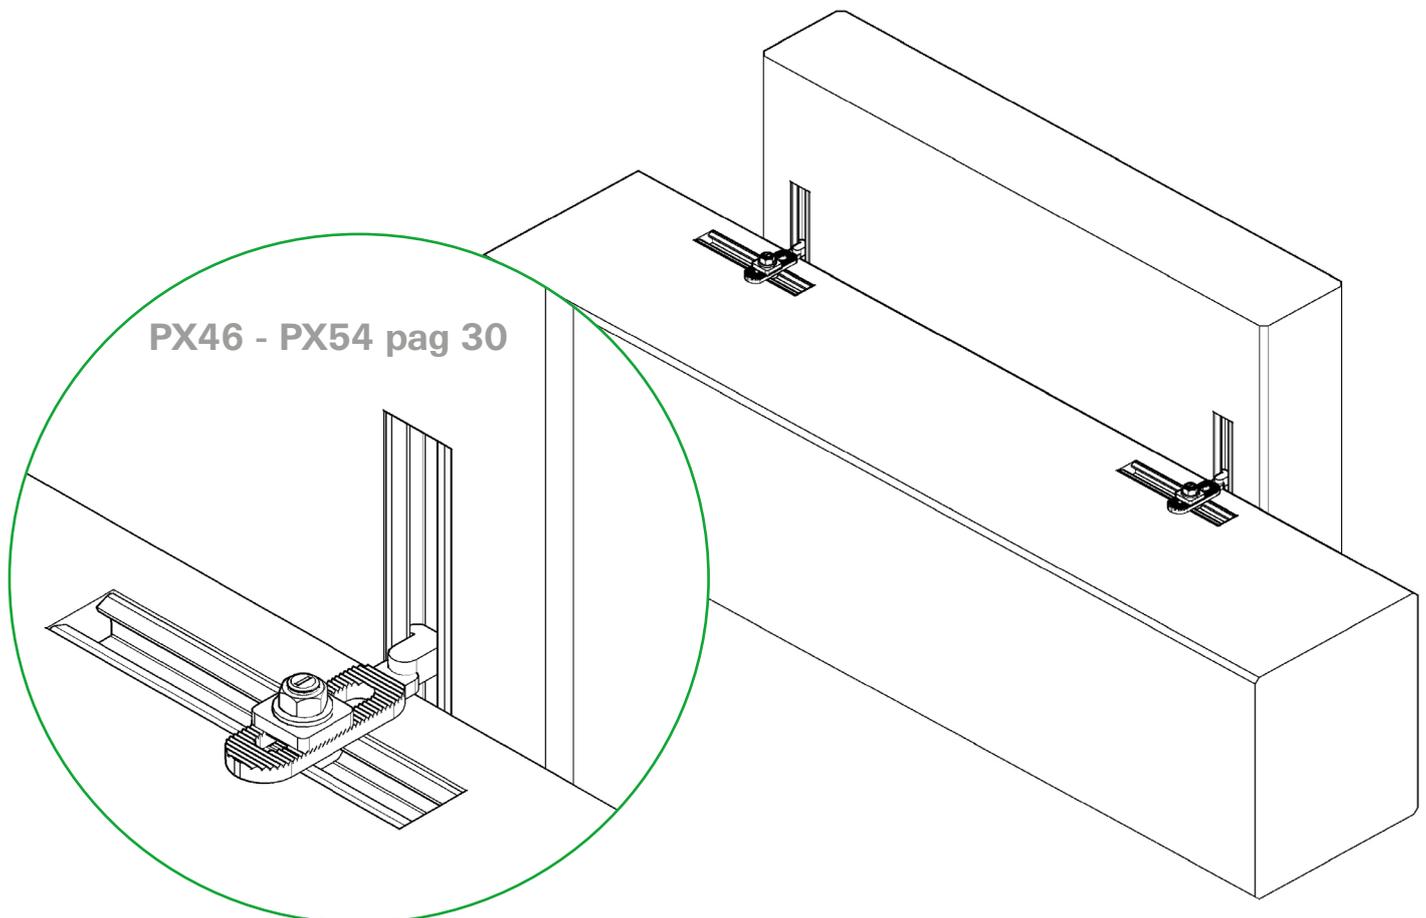

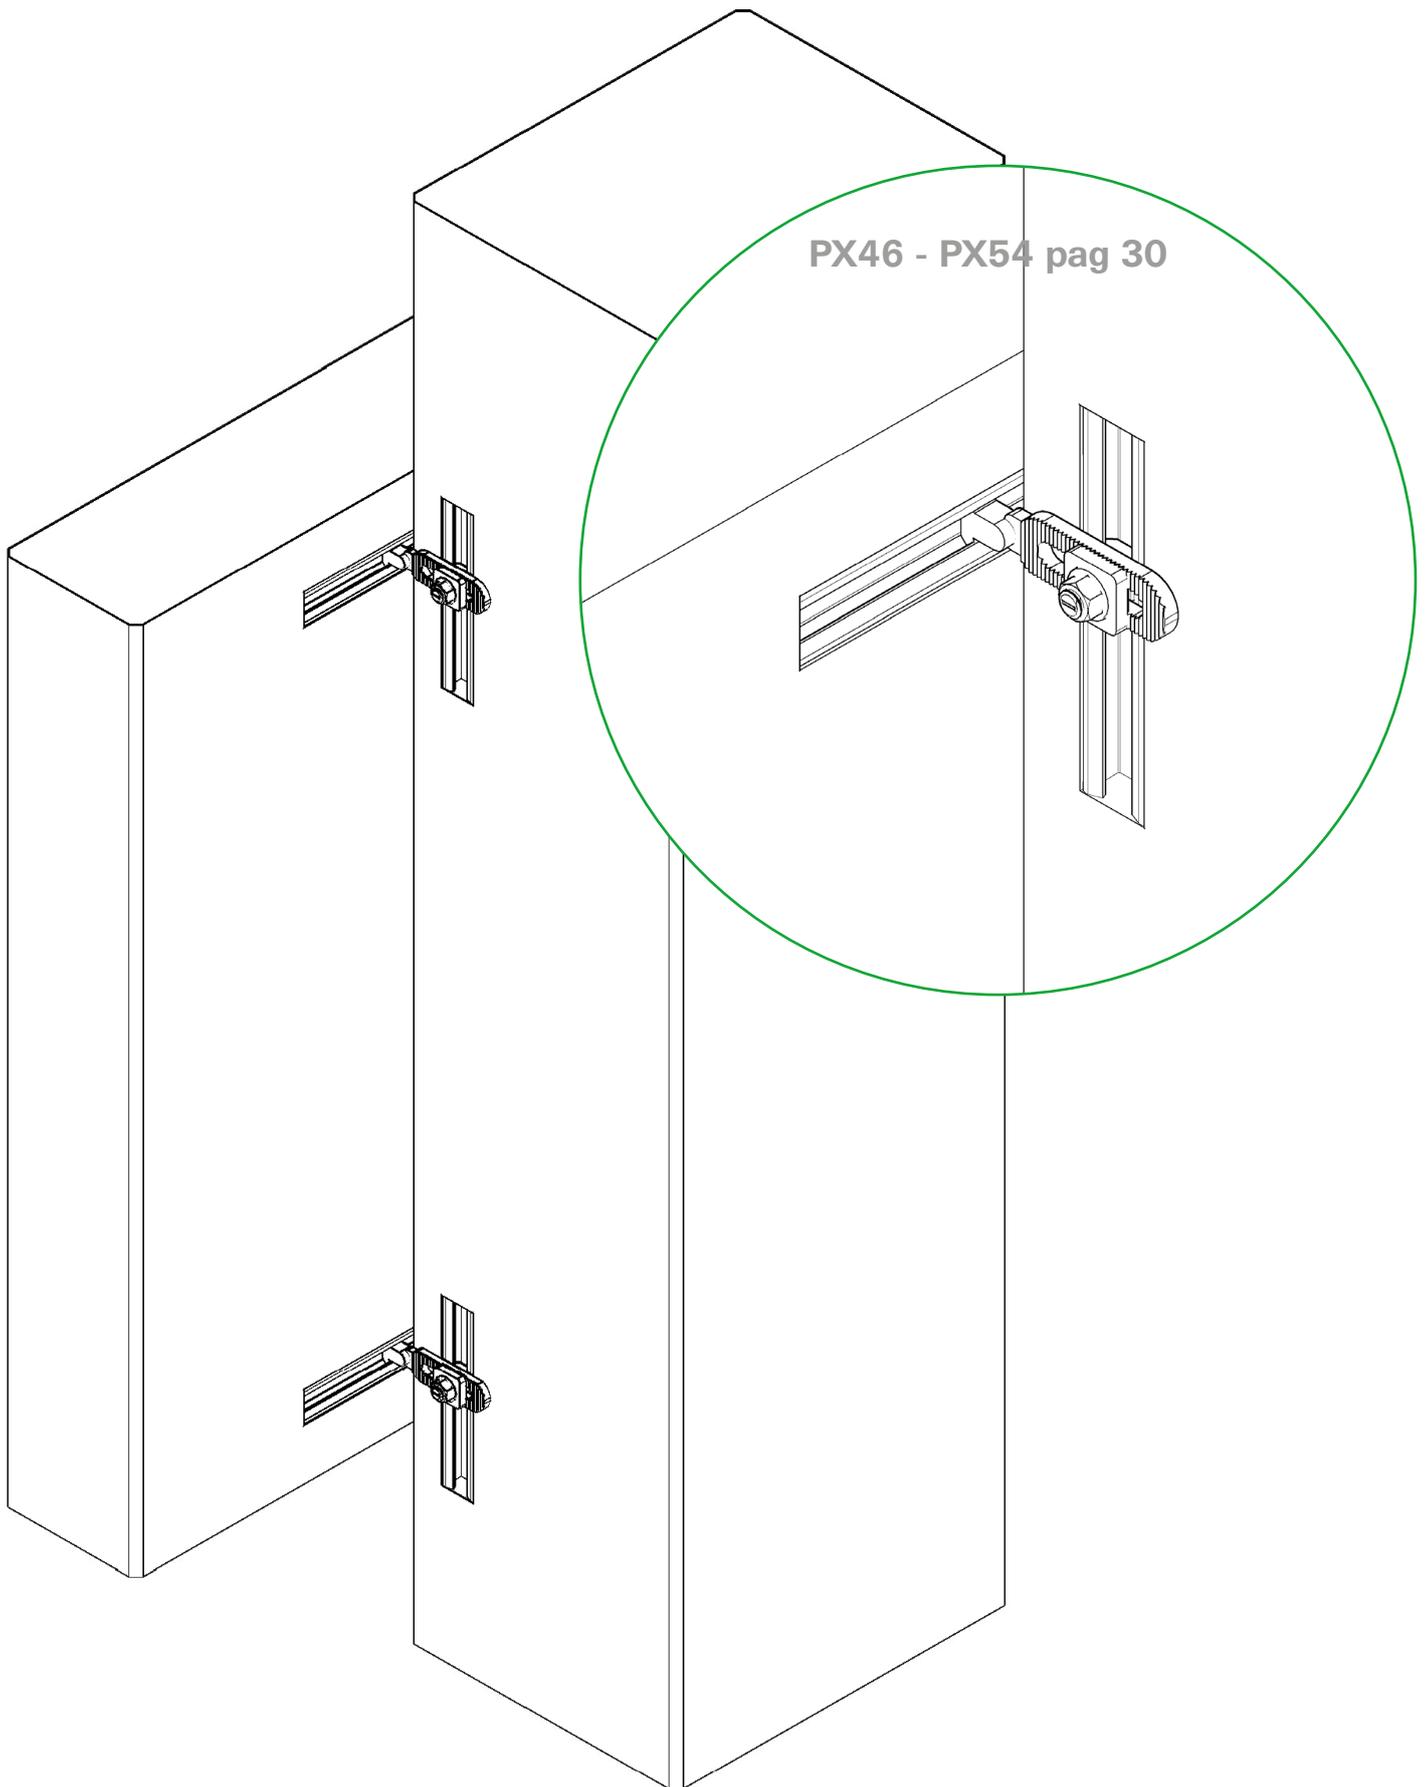

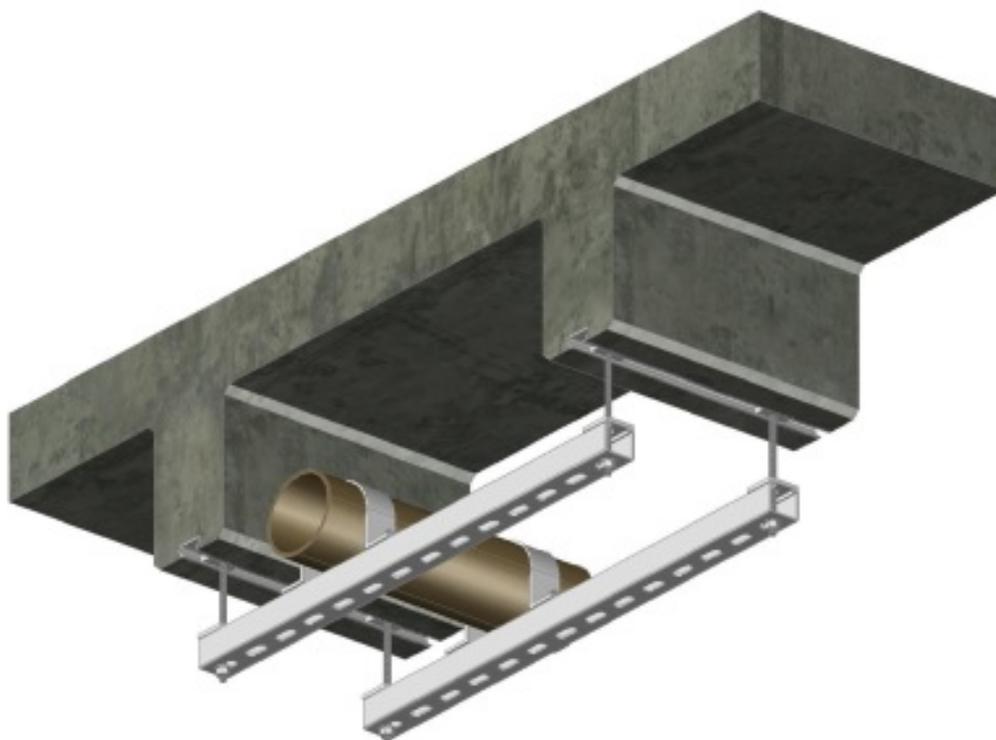

TT elemento prefabbricato completo di profilo GL1 nella gamba del tegolo. Struttura secondaria con profili Uni-giunto K1 fissati sotto i tegoli.

Soluzione ad elevata flessibilità che non danneggia le strutture dell'edificio.
Fissaggio passerelle elettriche.
Fissaggio tubi e condutture dell'aria.
Fissaggio pareti divisorie.
Controsoffitti, cartellonistica, luci e segnaletica e videocamera.

TT precast structural element with fixing channel GL1.

Unigiunto K1 channel is secondary structure for electrical utilities and other.

Hight flexibility system that doesn't damage concrete structures.
Fixing electrical gangways.
Pipes fixing and air ducts fixing.
Partition walls fixing.
False ceiling, signage, lights and video-cameras